Totaal Schets CMK

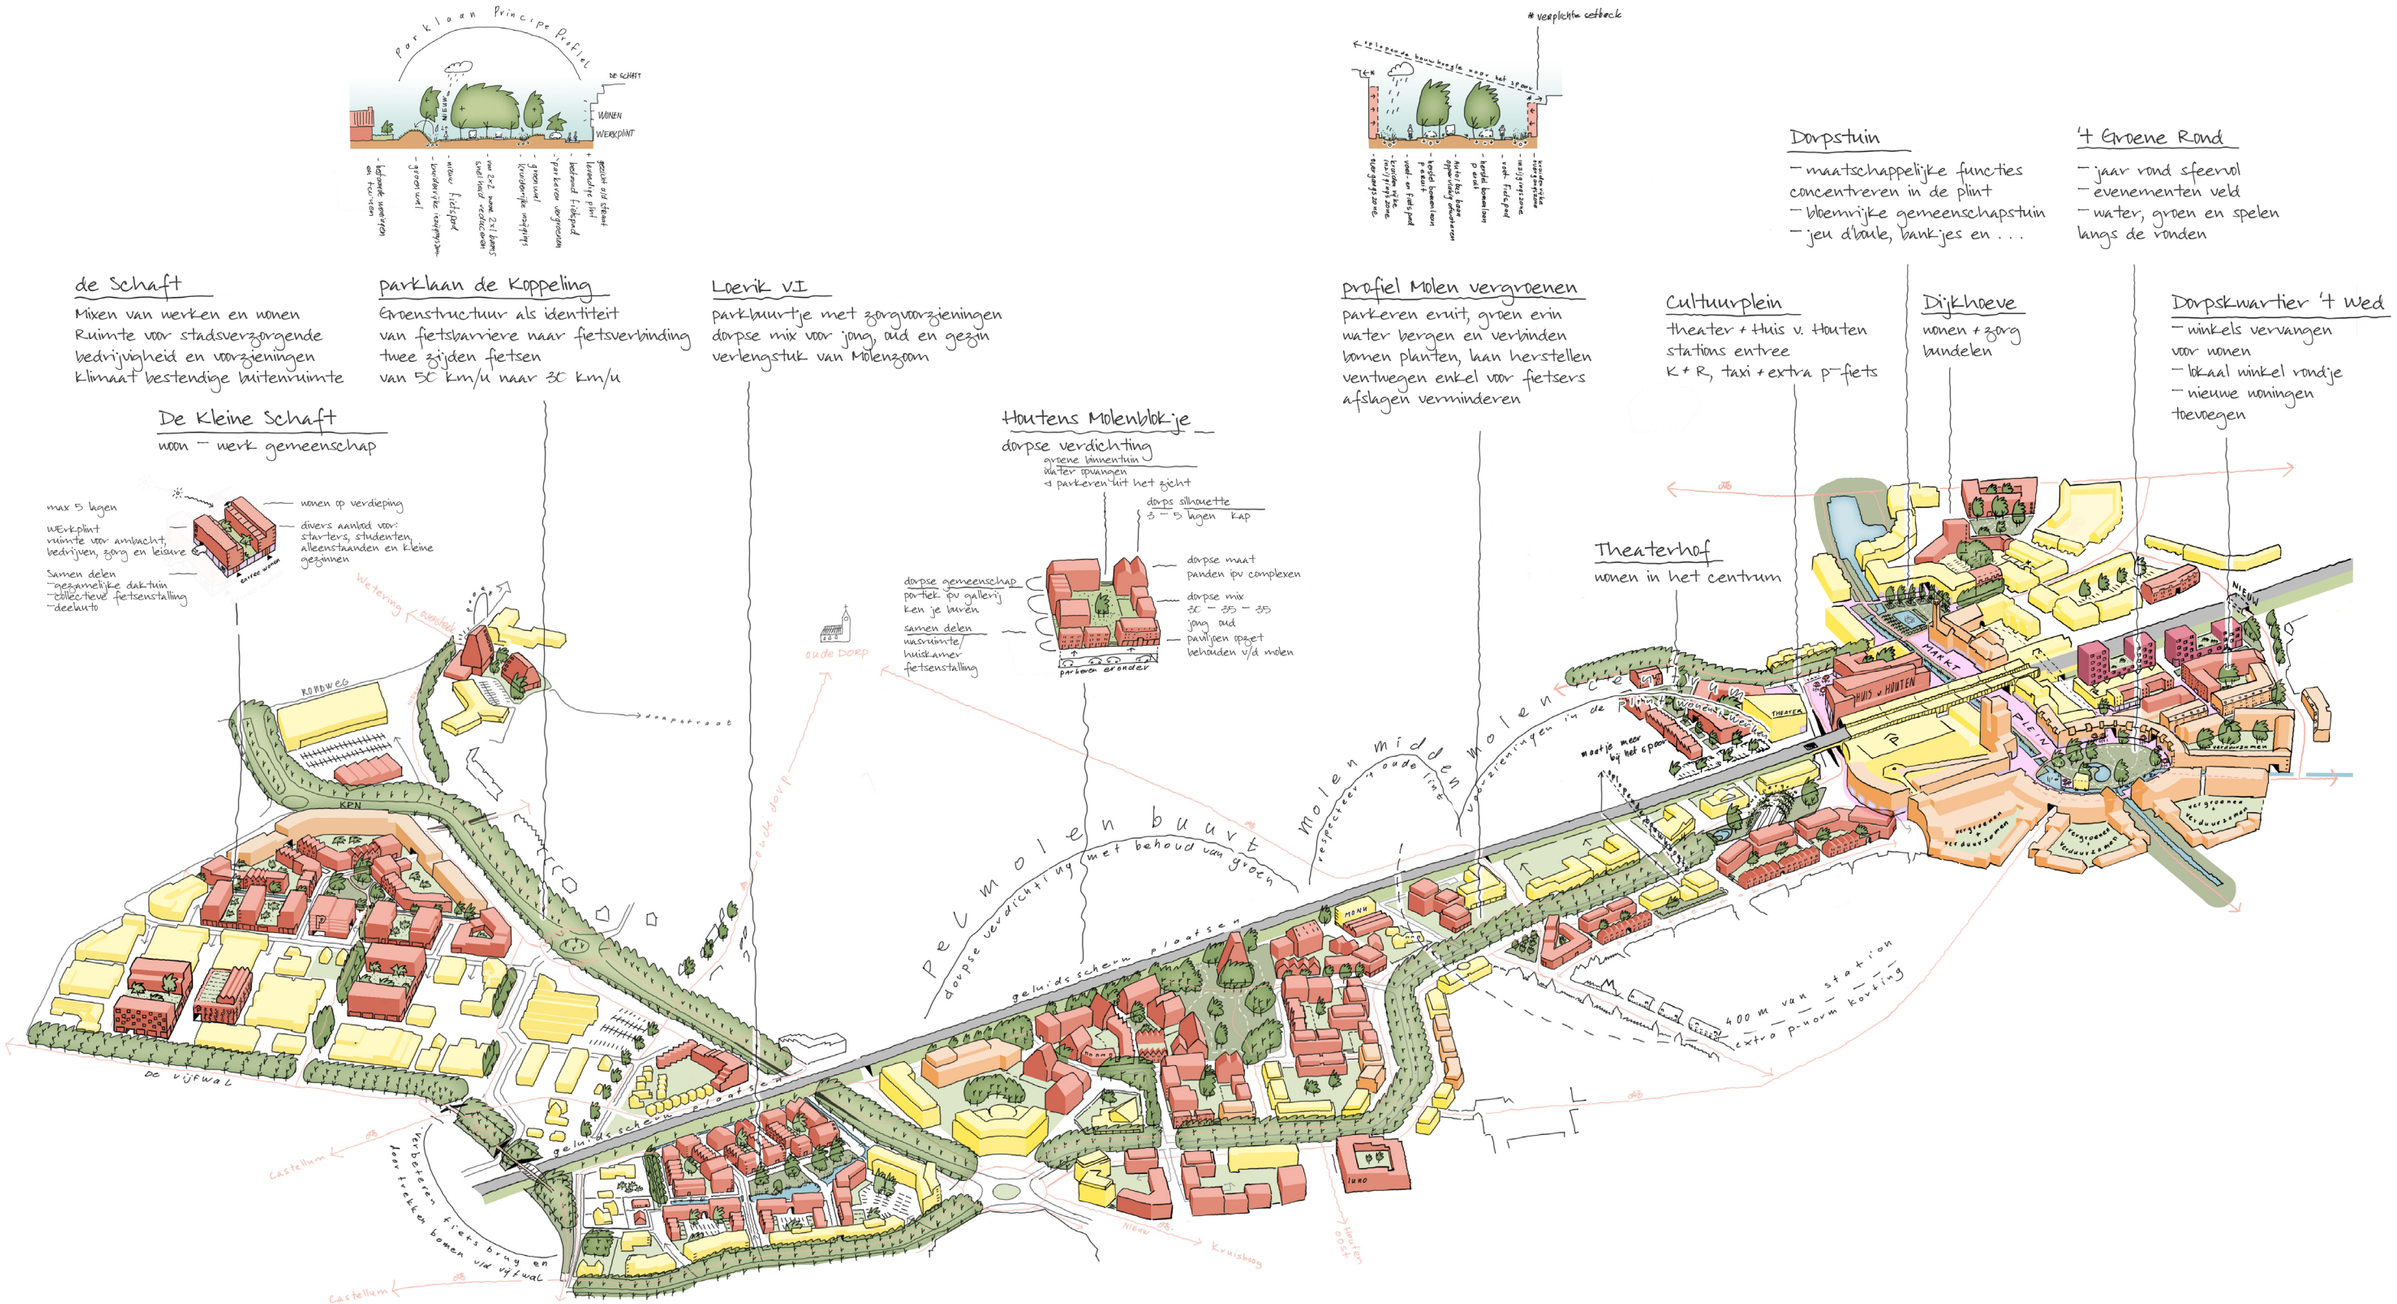

nieuwbouw

onderzoek naar vergroening, verduurzaming en verdichting (transformatie)

behouden

Ziegler | Branderhorst